



OBERGESCHOSS

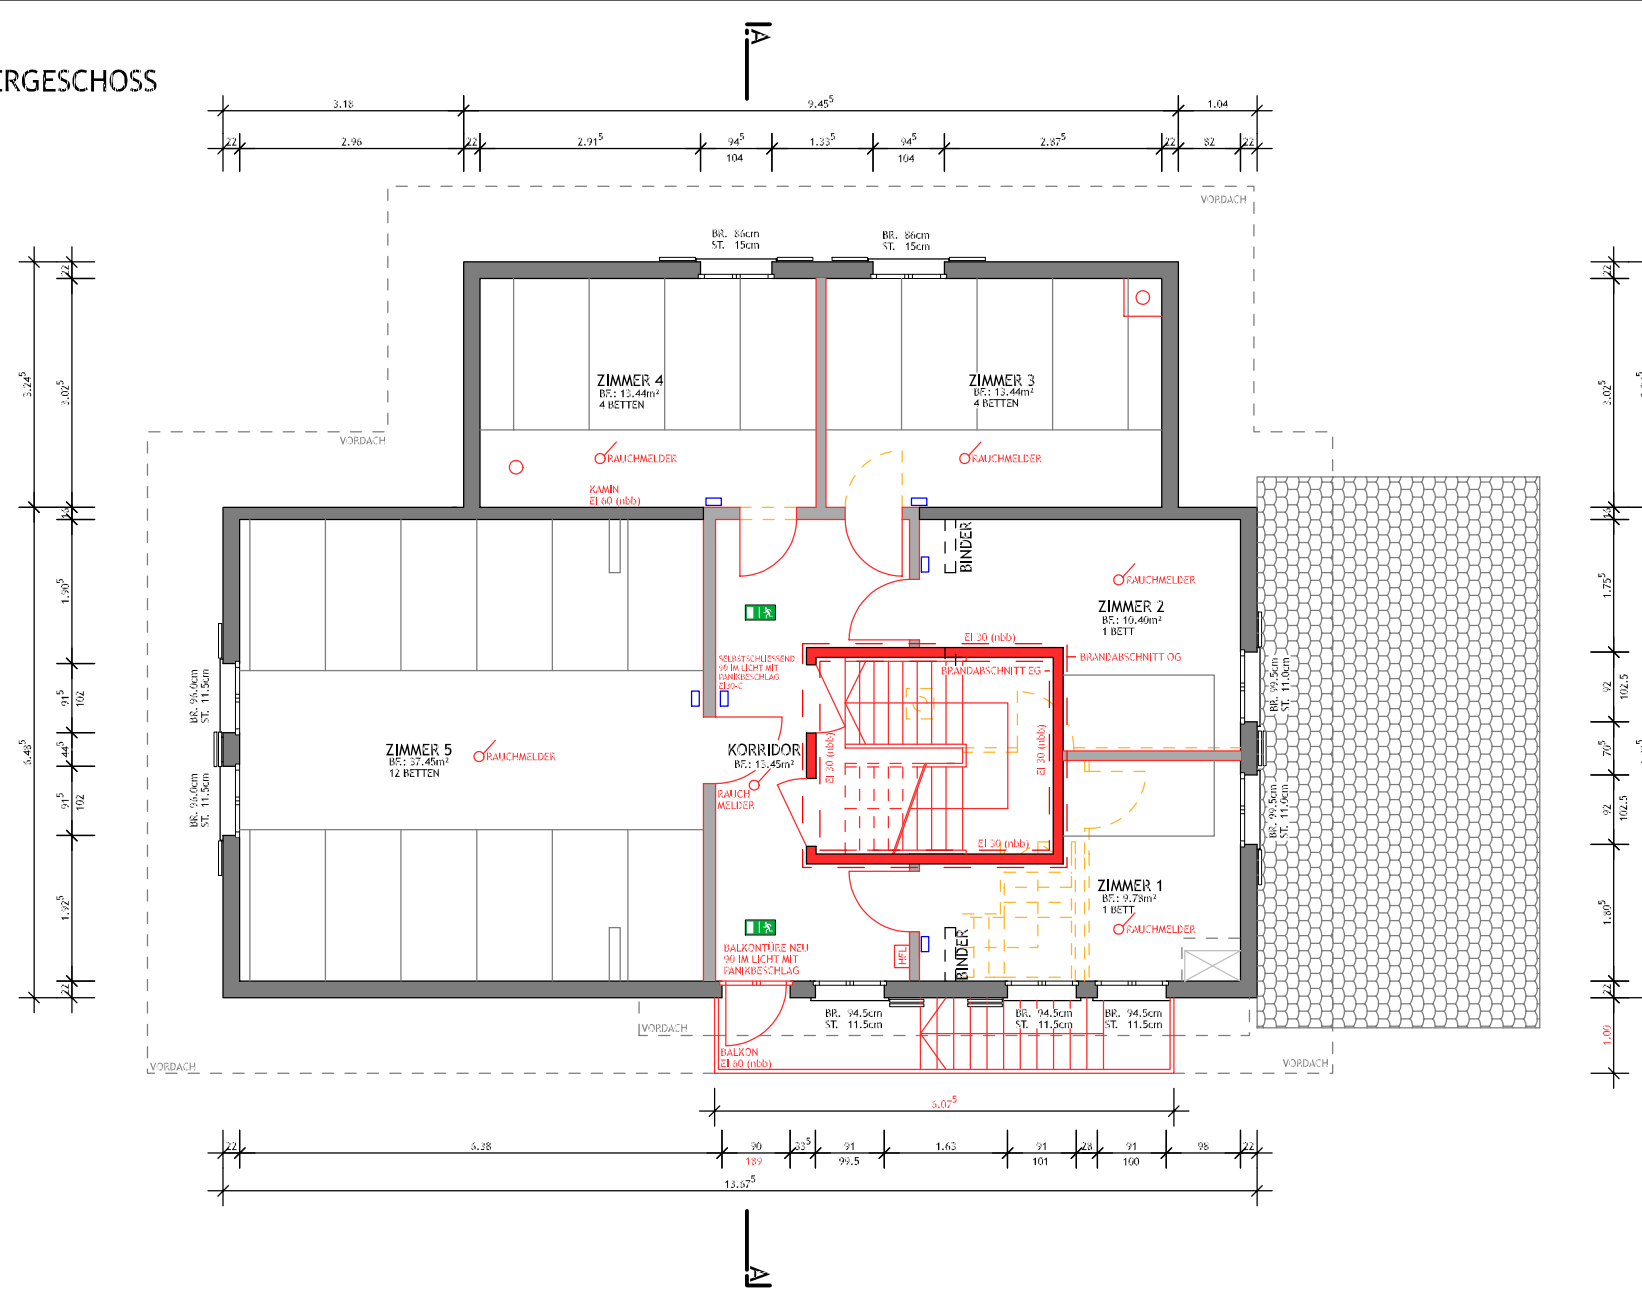

UNTERGESCHOSS

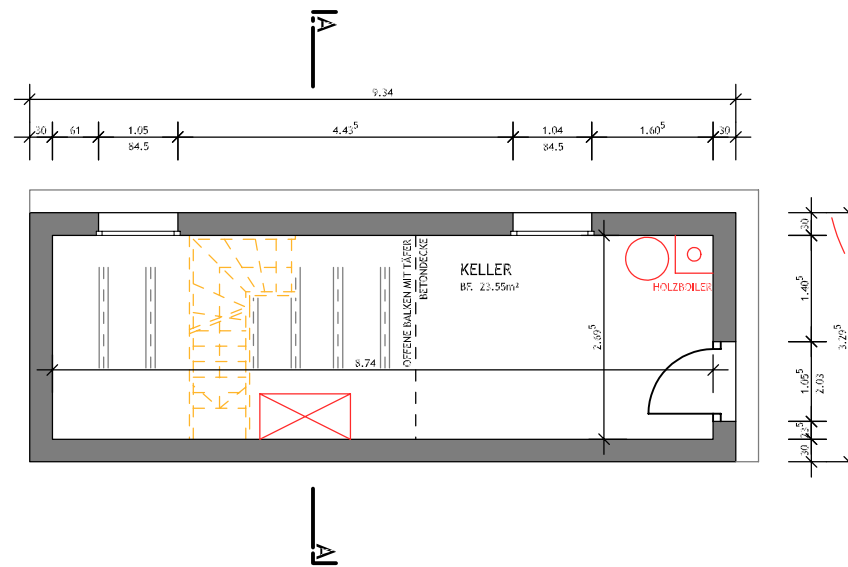

BAUHERRSCHAFT \_\_\_\_\_ ARCHITECT \_\_\_\_\_

**SANIERUNG UND ANPASSUNGEN IM FORSTHAUS HÖLLI IN PLASSELB**  
BAUHERRSCHAFT: VEREIN FORSTHAUS HÖLLI, PRÄSIDENT DAVID BÜRCEL

**GRUNDRISS UG OG**

Z - 1149/2	MST 1:100	GRÖSSE A3	GEZ. ym	DAT. 29.04.2013
------------	-----------	-----------	---------	-----------------

GEÄNDERT:

**mäder luder**  
architekten

Mäder & Luder Architekten AG - Hauptstrasse 15 - 1719 Zumholz  
Tel. + 41 (0)26 419 00 19 - Fax. + 41 (0)26 419 00 18